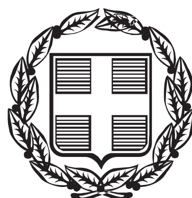


ΕΦΗΜΕΡΙΣ ΤΗΣ ΚΥΒΕΡΝΗΣΕΩΣ

ΤΗΣ ΕΛΛΗΝΙΚΗΣ ΔΗΜΟΚΡΑΤΙΑΣ

ΤΕΥΧΟΣ ΤΕΤΑΡΤΟ | Αρ. Φύλλου 374

25 Ιουλίου 2013

ΠΕΡΙΕΧΟΜΕΝΑ

ΑΠΟΦΑΣΕΙΣ

Κήρυξη ως αναδασωτέας έκτασης δασικού χαρακτήρα συνολικού εμβαδού 1.025 τετρ. μέτρων, στη θέση «Πηγαδάκια οικισμού Δρυμώνα» ΤΚ Ροβιών, Δήμου Μαντουδίου Λίμνης Αγίας ΄Αννας, Περιφερειακής Ενότητας Ευβοίας ... 1

Καθορισμός των ορίων του αιγιαλού και δημιουργία ζώνης παραλίας στην θέση «ΑΓΙΑ ΠΑΡΑΣΚΕΥΗ», του Δήμου Σκοπέλου, Ν. Μαγνησίας ... 2

ΑΠΟΦΑΣΕΙΣ

Αριθ. 2395/118670 (1)

Κήρυξη ως αναδασωτέας έκτασης δασικού χαρακτήρα συνολικού εμβαδού 1.025 τετρ. μέτρων, στη θέση «Πηγαδάκια οικισμού Δρυμώνα» ΤΚ Ροβιών, Δήμου Μαντουδίου Λίμνης Αγίας ΄Αννας, Περιφερειακής Ενότητας Ευβοίας.

Η ΓΕΝΙΚΗ ΓΡΑΜΜΑΤΕΑΣ
ΑΠΟΚΕΝΤΡΩΜΕΝΗΣ ΔΙΟΙΚΗΣΗΣ
ΘΕΣΣΑΛΙΑΣ ΚΑΙ ΣΤΕΡΕΑΣ ΕΛΛΑΔΑΣ

΄Εχοντας υπόψη:

1. Τις διατάξεις των άρθρων 24 παρ. 1 και 117 παρ. 3 του Συντάγματος.

2. Τις διατάξεις του Ν. 998/1979 (ΦΕΚ 289/29-12-1979 τ.Α΄) «Περί προστασίας των δασών και των δασικών εν γένει εκτάσεων» και συγκεκριμένα α) του άρθρου 38 παρ. 1 και β) του άρθρου 41 παρ. 1 και 3.

3. Τις 160417/1180/08-07-1980 και 182447/3049/24-09-1980 Διαταγές του Υπουργείου Γεωργίας σχετικά με την κήρυξη εκτάσεων ως αναδασωτέων.

4. Τις διατάξεις του Ν. 2503/1997 (ΦΕΚ 107/30-05-1997 τεύχος Α) «Διοίκηση, οργάνωση, στελέχωση της περιφέρειας κ.λπ.»

5. Τις διατάξεις του Ν. 3852/2010 (ΦΕΚ 87/07-06-2010 τ.Α΄) «Νέα Αρχιτεκτονική της Αυτοδιοίκησης και της Αποκεντρωμένης Διοίκησης - Πρόγραμμα Καλλικράτης».

6. Το Π.Δ. 138/2010 (ΦΕΚ 231/27-12-2010 τ.Α΄) «Οργανισμός της Αποκεντρωμένης Διοίκησης Θεσσαλίας - Στερεάς Ελλάδας».

7. Την υπ' αριθ. 1669/33104 (ΦΕΚ 648/19-04-2011 τ.Β΄) απόφαση της Γ.Γ.Α.Δ.Θ.Σ.Ε. Μεταβίβαση δικαιώματος υπογραφής της Γενικής Γραμματέως Αποκεντρωμένης Διοίκησης Θεσσαλίας - Στερεάς Ελλάδας (Α.Δ.Θ.Σ.Ε.) στον Προϊστάμενο της Γενικής Διευθύνσεως Δασών και Αγροτικών Υποθέσεων και στους Προϊσταμένους Διευθύνσεων και Δασαρχείων της ανωτέρω Γενικής Διευθύνσεως.

8. Την υπ' αριθ. 2161/113497/14/6/2013 πρόταση του Δασαρχείου Λίμνης από την οποία προκύπτει ότι η έκταση που αναφέρεται στο θέμα είχε κατά το χρόνο της καταστροφής της από πυρκαιά, δασικό χαρακτήρα κατά την έννοια της παραγ. 1 του άρθρου 3 του Ν. 998/1979,όπως τροποποιήθηκε και ισχύει, καλυπτόμενη από χαλέπιο πεύκη με υπόροφο αειφύλλων πλατυφύλλων και ως εκ τούτου επιβάλλεται η κήρυξη της ως αναδασωτέας, αποφασίζουμε:

Κηρύσσουμε ως αναδασωτέα δασική έκταση εμβαδού 1.025 τετρ. μέτρων, στη θέση «Πηγαδάκια οικισμού Δρυμώνα» ΤΚ Ροβιών, Δήμου Μαντουδίου Λίμνης Αγίας ΄Αννας, Περιφερειακής Ενότητας Ευβοίας» της οποίας η βλάστηση καταστράφηκε από πυρκαιά και η οποία συνορεύει:

ΒΟΡΕΙΑ: Με έκταση σημερινής μη δασικής μορφής και δάσος Ι.Μ. Γέροντα - Κουρκουλών - Σκεπαστής.

ΝΟΤΙΑ: Με δάσος Ι.Μ. Γέροντα-Κουρκουλών - Σκεπαστής.

ΑΝΑΤΟΛΙΚΑ: Με δασικό δρόμο.

ΔΥΤΙΚΑ: Με έκταση σημερινής μη δασικής μορφής.

Ο χαρακτηρισμός των όμορων εκτάσεων είναι ενδεικτικός. Η ανωτέρω εκτάσεις απεικονίζονται στο διάγραμμα του Δασαρχείου Λίμνης το οποίο συνοδεύει την παρούσα και ορίζεται από τις ορθογώνιες συντεταγμένες σε ΕΓΣΑ 87 που αναγράφονται σε αυτό.

Σκοποί της κήρυξης της ανωτέρω έκτασης ως αναδασωτέας είναι η διατήρηση του δασικού χαρακτήρα αυτής, ο αποκλεισμός διάθεσής της για άλλη χρήση και η αποκατάσταση της δασικής βλάστησης. Η αποκατάσταση της βλάστησης θα γίνει με φυσική αναγέννηση ή με πρόγραμμα τεχνητής αναδάσωσης.

Από τις διατάξεις της απόφασης αυτής δεν προκαλείται δαπάνη σε βάρος του προϋπολογισμού.

Η απόφαση αυτή να δημοσιευθεί στην Εφημερίδα της Κυβερνήσεως.

Χαλκίδα, 2 Ιουλίου 2013

Με εντολή Γενικού Γραμματέα
Αποκεντρωμένης Διοίκησης

Η Προϊσταμένη Διεύθυνσης Δασών
ΦΩΤΕΙΝΗ ΤΣΙΜΙΔΟΥ

ΤΟΠΟΓΡΑΦΙΚΟ ΔΙΑΓΡΑΜΜΑ

Έκτασης δάσους, εμβαδού **1.025**,00 τ.μ., που κάηκε στις 30-03-2013 και προτείνεται να κηρυχθεί αναδασωτέα.

Θέση :«Πηγαδάκια», Δημοσίου δάσους Ιεράς Μονής Γέροντα, περιφέρειας οικισμού Δρυμώνα, Τ . Κ. Ροβιών, Δήμου Μαντουδίου Λίμνης Αγίας Αννας, Ν. Ευβοίας.

ΠΙΝΑΚΕΣ ΣΥΝΤΕΤΑΓΜΕΝΩΝ ΕΓΣΑ 87

έκτασης, για την οποία προτείνεται η κήρυξη της ως αναδασωτέας.

α/α	Χ	Υ
Α	438876.41	4298826.08
Β	438874.12	4298812.27
Γ	438874.86	4298800.29
Δ	438861.85	4298786.95
Ε	438848.51	4298782.68
Ζ	438842.88	4298812.15
Η	438862.5	4298827.65
Θ	438876.41	4298826.08

ΥΠΟΜΝΗΜΑ

Η Α Οριογραμμή έκτασης που προτείνεται να κηρυχθεί αναδασωτέα.

Εκταση που προτείνεται να κηρυχθεί αναδασωτέα .

Εκταση σημερινής μη δασικής μορφής.

Δάσος (Δημόσιο δάσος Ι. Μ. Γέροντος)

ΑΠΟΣΠΑΣΜΑ ΧΑΡΤΗ ΓΥΣ

Φύλλο 5460-6

Διάγραμμα ανήκον στην αριθ. 2395/118670 / απόφαση κήρυξης αναδασωτέας στο οποίο φαίνεται η θέση της έκτασης που προτείνεται να κηρυχθεί αναδασωτέα.-

ΥΠΟΜΝΗΜΑ

καείσα δασική έκταση

- Εμβαδόν καείσας έκτασης =1.0 25,00 τ.μ.
- Δασική Θέση «Πηγαδάκια»,
- Δημοσίου δάσους Ιερ . Μονής Γέροντα, περιφέρειας Τ.Κ. Ροβιών, Δήμου Μαντουδίου Λίμνης Αγίας Αννας, Ν. Ευβοίας.

ΜΕ ΕΝΤΟΛΗ ΓΕΝΙΚΗΣ ΓΡΑΜΜΑΤΕΩΣ ΑΠΟΚ/ΜΕΝΗΣ Δ/ΚΣΗΣ ΘΕΣΣΑΛΙΑΣ ΣΤ. ΕΛΛΑΔΑΣ Η ΠΡΟΪΣΤΑΜΕΝΗ Δ/ΝΣΗΣ ΔΑΣΩΝ Ν. ΕΥΒΟΙΑΣ Ανήκει στην αριθ. 2395/118670/2013 απόφαση μας ΦΩΤΕΙΝΗ ΤΣΙΜΙΔΟΥ ΔΑΣΟΛΟΓΟΣ ΜΕ ΒΑΘΜΟ Β'	ΕΛΕΧΘΗΚΕ Λίμνη 14 - 06-2013 Ο ΔΑΣΑΡΧΗΣ α α ΖΩΗ ΚΟΤΡΩΝΗ ΔΑΣΟΛΟΓΟΣ ΜΕ ΒΑΘΜΟ Β'	Λίμνη 14-06-2013 Ο ΣΥΝΤΑΞΑΣ ΘΕΟΔΟΣΗΣ Χ. ΧΑΡΤΣΑΣ ΔΑΣΟΛΟΓΟΣ ΜΕ ΒΑΘΜΟ Β'

ΕΘΝΙΚΟ ΤΥΠΟΓΡΑΦΕΙΟ

Για τεχνικούς λόγους στο σχεδιάγραμμα, έγινε σμίκρυνση, κατά ποσοστό 79%

Αριθμ. 11601/118058 (2)

Καθορισμός των ορίων του αιγιαλού και δημιουργία ζώνης παραλίας στην θέση «ΑΓΙΑ ΠΑΡΑΣΚΕΥΗ», του Δήμου Σκοπέλου, Ν. Μαγνησίας.

Η ΓΕΝΙΚΗ ΓΡΑΜΜΑΤΕΑΣ
ΑΠΟΚΕΝΤΡΩΜΕΝΗΣ ΔΙΟΙΚΗΣΗΣ
ΘΕΣΣΑΛΙΑΣ - ΣΤΕΡΕΑΣ ΕΛΛΑΔΑΣ

Έχοντας υπόψη:

1. Τις διατάξεις των άρθρων 3,4 και 5, του Ν. 2971/2001(ΦΕΚ 285/2001 τ.Α΄) «περί αιγιαλού και παραλίας & άλλες διατάξεις», όπως έχει τροποποιηθεί και ισχύει σήμερα.

2. Τις διατάξεις του Ν.3200/55 «περί διοικητικής αποκεντρώσεως, όπως αυτές τροποποιήθηκαν και ισχύουν σήμερα με τα Ν.Δ. 532/70, Β.Δ. 704/70, Β.Δ. 705/70, Β.Δ. 192/72, Π.Δ. 71/84, Π.Δ. 347/86, Ν. 2026/92 και Π.Δ. 97/93.

3. Τις διατάξεις του Π.Δ. 284/88 «περί οργανισμού Υπ. Οικονομικών».

4. Τις διατάξεις της παρ. 21 του άρθρου 46 του Ν. 3220/2004 (Φ.Ε.Κ 15, τ.Α΄/28/1/2004) «μέτρα αναπτυξιακής και κοινωνικής πολιτικής-αντικειμενοποίηση του φορολογικού ελέγχου και άλλες διατάξεις» δυνάμει των οποίων από 10/04/2004, αρμοδιότητες του Υπουργού Οικονομίας και Οικονομικών, οι οποίες ανήκαν ή είχαν μεταβιβαστεί στους Νομάρχες μέχρι την έναρξη λειτουργίας των Νομαρχιακών Αυτοδιοικήσεων και αφορούν θέματα του Υπουργείου Οικονομίας και Οικονομικών, που εξαιρέθηκαν από την κατάργηση με τις διατάξεις της παρ. 2 του άρθρου 39 του Ν. 2218/1994, περιέρχονται στους Γενικούς Γραμματείς των Περιφερειών.

5. Την υπ' αριθμ. 1063649/790/Α0006/03-08-2004 απόφαση του Υπουργού Οικονομίας και Οικονομικών «περί καταγραφής και διοικητικής κωδικοποίησης των αρμοδιοτήτων σε θέματα Υπηρεσιών Υπουργείου Οικονομίας και Οικονομικών, που περιέρχονται στους Γενικούς Γραμματείς Περιφερειών κατά τις διατάξεις της παρ. 21 του άρθρου 46 του Ν. 3220/2004».

6. Τις διατάξεις του Ν. 3852/2010 (Φ.Ε.Κ 87 τ.Α΄/ 07-06-2010) περί «νέας αρχιτεκτονικής της Αυτοδιοίκησης και της Αποκεντρωμένης Διοίκησης - Πρόγραμμα Καλλικράτης».

7. Τις διατάξεις της παρ. 1 και 2 του άρθρου 6 του Ν. 3852/2010, με τις οποίες συστάθηκαν ως ενιαίες αποκεντρωμένες μονάδες διοίκησης του Κράτους 7 Αποκεντρωμένες Διοικήσεις μεταξύ των οποίων και η Αποκεντρωμένη Διοίκηση Θεσσαλίας - Στερεάς Ελλάδας, η οποία εκτείνεται στα όρια των περιφερειών Θεσσαλίας και Στερεάς Ελλάδας, με έδρα την Λάρισα και για τα καθήκοντα των Γενικών Γραμματέων των Αποκεντρωμένων Διοικήσεων, εφαρμόζονται οι σχετικές διατάξεις του Ν. 2503/1997 (Φ.Ε.Κ 107 τ.Α΄).

8. Τις διατάξεις της παρ. 1 του άρθρου 280 του Ν. 3852/2010, σύμφωνα με τις οποίες οι Αποκεντρωμένες Διοικήσεις ασκούν τις αρμοδιότητες των κρατικών Περιφερειών, περιλαμβανομένων και εκείνων των αντίστοιχων συλλογικών οργάνων τους, όπως αυτές καθορίζονταν στον ιδρυτικό τους Νόμο 2503/1997, καθώς και τους μεταγενέστερους ειδικούς νόμους και τις σχετικές κανονιστικές διατάξεις, όπως ισχύουν με εξαίρεση τις αρμοδιότητες που περιέρχονται με το άρθρο 186 του ιδίου νόμου, στις περιφέρειες.

9. Τις διατάξεις της παρ. 4 του άρθρου 283 του Ν. 3852/2010, από την έναρξη λειτουργίας των αποκεντρωμένων διοικήσεων καταργούνται οι περιφέρειες που έχουν ιδρυθεί με τον Ν. 2503/1997 (Φ.Ε.Κ 107 τ.Α΄) και υπεισέρχονται αυτοδικαίως από την έναρξη λειτουργίας τους και χωρίς άλλη διατύπωση σε όλα τα δικαιώματα και τις υποχρεώσεις των καταργούμενων περιφερειών συμπεριλαμβανομένων και των διεθνών τους συνεργασιών κατά τον λόγο συμμετοχής τους σ΄ αυτές.

10. Το υπ' αριθ. Δ6Α 102271 ΕΞ 2011/10-02-2011 έγγραφο του Υπ. Οικονομικών, σύμφωνα με το οποίο οι αρμοδιότητες του Υπουργού Οικονομικών, που περιήλθαν στους Γενικούς Γραμματείς των Περιφερειών (του Ν. 2503/1997, Φ.Ε.Κ 107 τ.Α΄), σύμφωνα με τις διατάξεις της παρ. 21 του άρθρου 46 του Ν. 3220/2004 (Φ.Ε.Κ 15, τ.Α΄) και καταγράφονται στην υπ' αριθ. 1063649/790/Α0006/ 03-08-2004 απόφαση του Υπουργού Οικονομίας και Οικονομικών, και ασκούνται, από 01/01/2011, από τον Γενικό Γραμματέα της Αποκεντρωμένης Διοίκησης.

11. Τις διατάξεις του Π.Δ. 138/2010 (Φ.Ε.Κ 231/τ.Α΄/ 27-12-2010) «περί οργανισμού Αποκεντρωμένης Διοίκησης Θεσσαλίας - Στερεάς Ελλάδας».

12. Την από 11/10/2012 έκθεση της κατά το άρθρο 3 του Ν. 2971/2001 (ΦΕΚ 285/τ.Α΄/19-12-2001) αρμοδίας επιτροπής καθορισμού των ορίων αιγιαλού και παραλίας, για τον καθορισμό των ορίων του αιγιαλού και δημιουργία ζώνης παραλίας στην θέση «ΑΓΙΑ ΠΑΡΑΣΚΕΥΗ», του Δήμου Σκοπέλου, Ν. Μαγνησίας, με ενδιαφερόμενο τον Αναστάσιο Χρήστου (με την από 26/11/2009 αίτησή του).

13. Το από τον Αύγουστο 2010, με κλίμακα 1:500, τοπογραφικό και υψομετρικό διάγραμμα αποτελούμενο από μία (1) πινακίδα που συντάχθηκε από τον Τοπογράφο Μηχανικό Αναστάσιο Χρήστου, και το οποίο ελέγχθηκε για την ακρίβεια της αποτύπωσης και θεωρήθηκε στις 11/10/2012 από την Τοπογράφο Μηχανικό της Κτηματικής Υπηρεσίας Ν. Μαγνησίας Βασιλική Χατζηπλή.

14. Το υπ' αριθ. 2708/11-10-2011 έγγραφο της Κτηματικής Υπηρεσίας Ν. Μαγνησίας προς το Γ.Ε.ΕΘ.Α, για την σύμφωνη ή μη γνώμη του, σύμφωνα με το άρθρο 113 του Ν. 3978/2011, καθώς και την υπ' αριθμ.Φ.119/167127/Σ. 641/10-02-2012 σύμφωνη γνώμη του.

15. Το υπ' αριθ. 2211/17-06-2013 έγγραφο της Κτηματικής Υπηρεσίας Ν. Μαγνησίας, με το οποίο ζητείται η έκδοση απόφασης, αποφασίζουμε:

Επικυρώνουμε την από 11/10/2012 έκθεση της κατά το άρθρο 3 του Ν. 2971/2001 (ΦΕΚ 285/τ.Α΄/19-12-2001) αρμοδίας επιτροπής καθορισμού των ορίων αιγιαλού και παραλίας, για τον καθορισμό των ορίων του αιγιαλού και δημιουργία ζώνης παραλίας στην θέση «ΑΓΙΑ ΠΑΡΑΣΚΕΥΗ», του Δήμου Σκοπέλου, Ν. Μαγνησίας.

Το από τον Αύγουστο 2010, με κλίμακα 1:500, τοπογραφικό και υψομετρικό διάγραμμα αποτελούμενο από μία (1) πινακίδα που συντάχθηκε από τον Τοπογράφο Μηχανικό Αναστάσιο Χρήστου, και το οποίο ελέγχθηκε για την ακρίβεια της αποτύπωσης και θεωρήθηκε στις 11/10/2012 από την Τοπογράφο Μηχανικό της Κτηματικής Υπηρεσίας Ν. Μαγνησίας Βασιλική Χατζηπλή.

Στο τοπογραφικό διάγραμμα καθορίστηκε από την αρμόδια Επιτροπή όπως πιο πάνω αναφέρεται:

● Η οριογραμμή του αιγιαλού με κόκκινη συνεχή πολυγωνική γραμμή με στοιχεία 1,2,3.... έως και 34, της οποίας οι κορυφές εξασφαλίζονται με συντεταγμένες του Κρατικού Τριγωνομετρικού Δικτύου.

● Την οριογραμμή της παραλίας για την εξυπηρέτηση των σκοπών του άρθρου 1, παρ. 2, του Ν. 2971/2001 με κίτρινη συνεχή πολυγωνική γραμμή με στοιχεία 1΄, 2΄, 3΄, ... έως και 31΄, της οποίας οι πλευρές είναι παράλληλες της γραμμής αιγιαλού σε απόσταση σταθερή 15,00 μ.

Τα κτίσματα και οι κατασκευές μέσα στην ζώνη παραλίας δεν εξαιρούνται.

Η Επιτροπή διαπίστωσε ότι δεν υπάρχει παλιός αιγιαλός.

Η ισχύς της παρούσας αρχίζει με την δημοσίευσή της στο Φύλλο Εφημερίδας της Κυβερνήσεως.

Η παρούσα απόφαση μαζί με την έκθεση και το τοπογραφικό διάγραμμα να δημοσιευθούν στην Εφημερίδα της Κυβερνήσεως.

Λάρισα, 4 Ιουλίου 2013

Η Γενική Γραμματέας Αποκεντρωμένης Διοίκησης
ΚΑΛΛΙΟΠΗ ΓΕΡΑΚΟΥΔΗ

ΕΚΘΕΣΗ
επιτροπής καθορισμού των ορίων αιγιαλού, παραλίας, παλαιού αιγιαλού σύμφωνα με τα άρθρα 3, 4 του Ν. 2971/2001 & 5 όπως αντικαταστάθηκε με το άρθ. 113 του Ν. 3978/2011 στη θέση «ΑΓΙΑ ΠΑΡΑΣΚΕΥΗ» Δήμου Σκοπέλου Ν. Μαγνησίας.

Στο Βόλο σήμερα την 11-10-2012 οι υπογεγραμμένοι:

1. ΤΡΑΧΑΝΑΤΖΗ ΜΑΡΙΑ, προϊσταμένη της Κτηματικής Υπηρεσίας Ν. Μαγνησίας, ως πρόεδρος.

2. ΓΙΩΤΗΣ ΑΠΟΣΤΟΛΟΣ Λιμενάρχης Σκοπέλου ως μέλος

3. ΧΑΤΖΗΠΛΗ ΒΑΣΙΛΙΚΗ, τοπογράφος μηχανικός της Κτηματικής Υπηρεσίας ως μέλος,

4. ΒΕΡΓΟΣ ΑΡΙΣΤΕΙΔΗΣ, προϊστάμενος Δ/νσης Πολεοδομίας του Δήμου Σκοπέλου, ως μέλος,

Ο διευθυντής Δ/νσης Περιβάλλοντος Χωρικού Σχεδιασμού Αποκεντρωμένης Διοίκησης Θεσσαλίας-Στερεάς Ελλάδας, αν και προσκλήθηκε νόμιμα δεν προσήλθε, που αποτελούμε την επιτροπή καθορισμού των ορίων αιγιαλού, παραλίας και παλαιού αιγιαλού, σύμφωνα με τα άρθρα 3, 4 του Ν. 2971/ 2001 (Φ.Ε.Κ. 285/Α΄/19-12-2001) & 5, το οποίο αντικαταστάθηκε με το άρθρο 113 του Ν. 3978/2011 ΦΕΚ 137/Α/16-6-2011, και της υπ' αριθ. 3287/19803/17-3-2011 απόφασης, όπως αυτή τροποποιήθηκε με την υπ' αριθ. 17893/1090086/22-9-2011 απόφαση της Γεν. Γραμματέας Αποκεντρωμένης Διοίκησης Θεσσαλίας - Στερεάς Ελλάδας, μετά από αυτοψία για δεύτερη φορά στην παραπάνω περιοχή στις 11-10-2012 ύστερα από πρόσκληση του Προέδρου της επιτροπής με το υπ' αριθ. 3266/8-10-12 έγγραφο, αφού λάβαμε υπόψη:

1. Την από 26-11-2009 αίτηση του Χρήστου Αναστάσιου με την οποία ζητείται ο καθορισμός του αιγιαλού και της παραλίας στην παραπάνω περιοχή,

2. Τις διατάξεις του Νόμου 2971/2001 (Φ.Ε.Κ. 285/Α΄/ 19-12-2001) και ειδικότερα τα άρθρα 4, 5, 6, 7, 8 και 9.

3. Το τοπογραφικό και υψομετρικό διάγραμμα της παραπάνω περιοχής με κλίμακα 1:500, που συντάχθηκε τον Αύγουστο 2010 από τον τοπογράφο μηχανικό Χρήστου Αναστάσιο σε μία (1) πινακίδα και ελέγχθηκε και θεωρήθηκε από την Βασιλική Χατζηπλή, τοπογράφο μηχανικό της Κτηματικής Υπηρεσίας Ν. Μαγνησίας ως προς την αποτύπωση στις 11-10-2012.

4. Την αντίληψη που σχηματίστηκε λαμβάνοντας υπόψη, ύστερα από αυτοψία τις φυσικές και λοιπές ενδείξεις που επηρεάζουν το πλάτος του αιγιαλού και της παραλίας και ειδικότερα:

Αφού λάβαμε υπόψη

α) Τη γεωμορφολογία του εδάφους για την οποία αναλυτικά αναφέρεται ότι:

1) Η μορφολογία της ακτής συνίσταται από πρανή με βράχια στην απόληξή τους στη θάλασσα, με απότομες κλίσεις και ύψη στέψης που κυμαίνονται από 4 έως 20 μ. και από χαλαρά ιζήματα (άμμος - πέτρες) για το τμήμα μεταξύ των κορυφών 7 έως 20 του αιγιαλού, που έχουν προκύψει από την αποσάθρωση-διάβρωση των μητρικών πετρωμάτων της ακτής. Υπάρχει κατασκευή (σκάλα) εντός του αιγιαλού.

2) Της ακτής συνέχονται εκτάσεις λοφώδεις. Με έδαφος γαιώδες. Εκτός σχεδίου. Δομημένες με αραιή δόμηση. Με χρήση γεωργική (ελιές), Β΄ κατοικίας.

3) Το φυσικό όριο βλάστησης συνίσταται από θαμνώδη φυσική βλάστηση και δενδρώδη φυσική βλάστηση (πεύκα). Τεχνητή δενδρώδη βλάστηση (ελιές),

β) Το γεγονός ότι στη περιοχή δεν εντοπίστηκαν παράκτιοι φυσικοί πόροι.

γ) Η περιοχή βρίσκεται απέναντι από τη νήσο Σκιάθο και προσβάλλεται από ανέμους έντασης 5-7 Β με διευθύνσεις Ν-ΝΔ.

δ) Τη μορφολογία του πυθμένα ο οποίος συνίσταται από αμμώδη σύσταση και ήπιες κλίσεις με μικρά βάθη κοντά στην ακτή.

ε) Τον τομέα ανάπτυξης κυματισμού σε σχέση με το μέτωπο της ακτής ότι δηλαδή πρόκειται για ακτή με μικρό ανάπτυγμα πελάγους.

στ) Την ύπαρξη κατασκευής (σκάλας) στη περιοχή, χωρίς να υπάρχει σχετική άδεια στο αρχείο της υπηρεσίας μας.

ζ) Την μη ύπαρξη εγκεκριμένων χωροταξικών κατευθύνσεων και χρήσεων γης που επηρεάζουν την παράκτια ζώνη.

η) Την μη ύπαρξη καταγεγραμμένων δημόσιων κτημάτων αρμοδιότητας υπουργείου Οικονομικών που να βρίσκονται σε άμεση γειτνίαση με την παράκτια ζώνη. Η επιτροπή επιφυλάσσεται για την τυχόν ύπαρξη άλλων δημοσίων εκτάσεων που δεν ανήκουν στην αρμοδιότητα των μελών της.

θ) Ότι δεν υφίσταται Κτηματολόγιο.

ι) Την μη ύπαρξη ευπαθών οικοσυστημάτων και προστατευόμενων περιοχών.

5. Την υπ' αριθ. ΝΠ 543/9-4-1993 απόφαση Νομάρχη Μαγνησίας (ΦΕΚ 426/Δ/28-4-93) με την οποία καθορίστηκαν οι γραμμές αιγιαλού παραλίας στην όμορη δυτικά περιοχή και την υπ' αριθ. ΠΔ 79/17-6-1996 απόφαση Αναπληρωτή Περ/κού Δ/ντη Μαγνησίας (ΦΕΚ 739/Δ/ 11-7-96) με την οποία καθορίστηκαν οι γραμμές αιγιαλού παραλίας στην όμορη ανατολικά περιοχή, αποφασίζουμε:

Καθορίζουμε στο παραπάνω τοπογραφικό διάγραμμα:

1. Την οριογραμμή του αιγιαλού με κόκκινη συνεχή πολυγωνική γραμμή 1, 2, 3, ... έως και 34, της οποίας οι

κορυφές εξασφαλίζονται με συντεταγμένες του κρατικού τριγωνομετρικού δικτύου.


2. Την οριογραμμή της παραλίας για την εξυπηρέτηση των σκοπών του άρθρου 1 § 2 του Ν. 2971/2001 με κίτρινη συνεχή πολυγωνική γραμμή 1΄ 2΄, 3΄,... έως και 31΄, της οποίας οι πλευρές είναι παράλληλες της γραμμής αιγιαλού σε απόσταση σταθερή 15,00 μ.


Τα κτίσματα και οι κατασκευές μέσα στην ζώνη παραλίας δεν εξαιρούνται.


3. Αποφαινόμαστε ότι δεν υπάρχει παλαιός αιγιαλός.


Η Επιτροπή


Η Πρόεδρος	Τα Μέλη
ΜΑΡΙΑ ΤΡΑΧΑΝΑΤΖΗ	ΑΠΟΣΤΟΛΟΣ ΓΙΩΤΗΣ
	ΒΑΣΙΛΙΚΗ ΧΑΤΖΗΠΛΗ
	ΑΡΙΣΤΕΙΔΗΣ ΒΕΡΓΟΣ

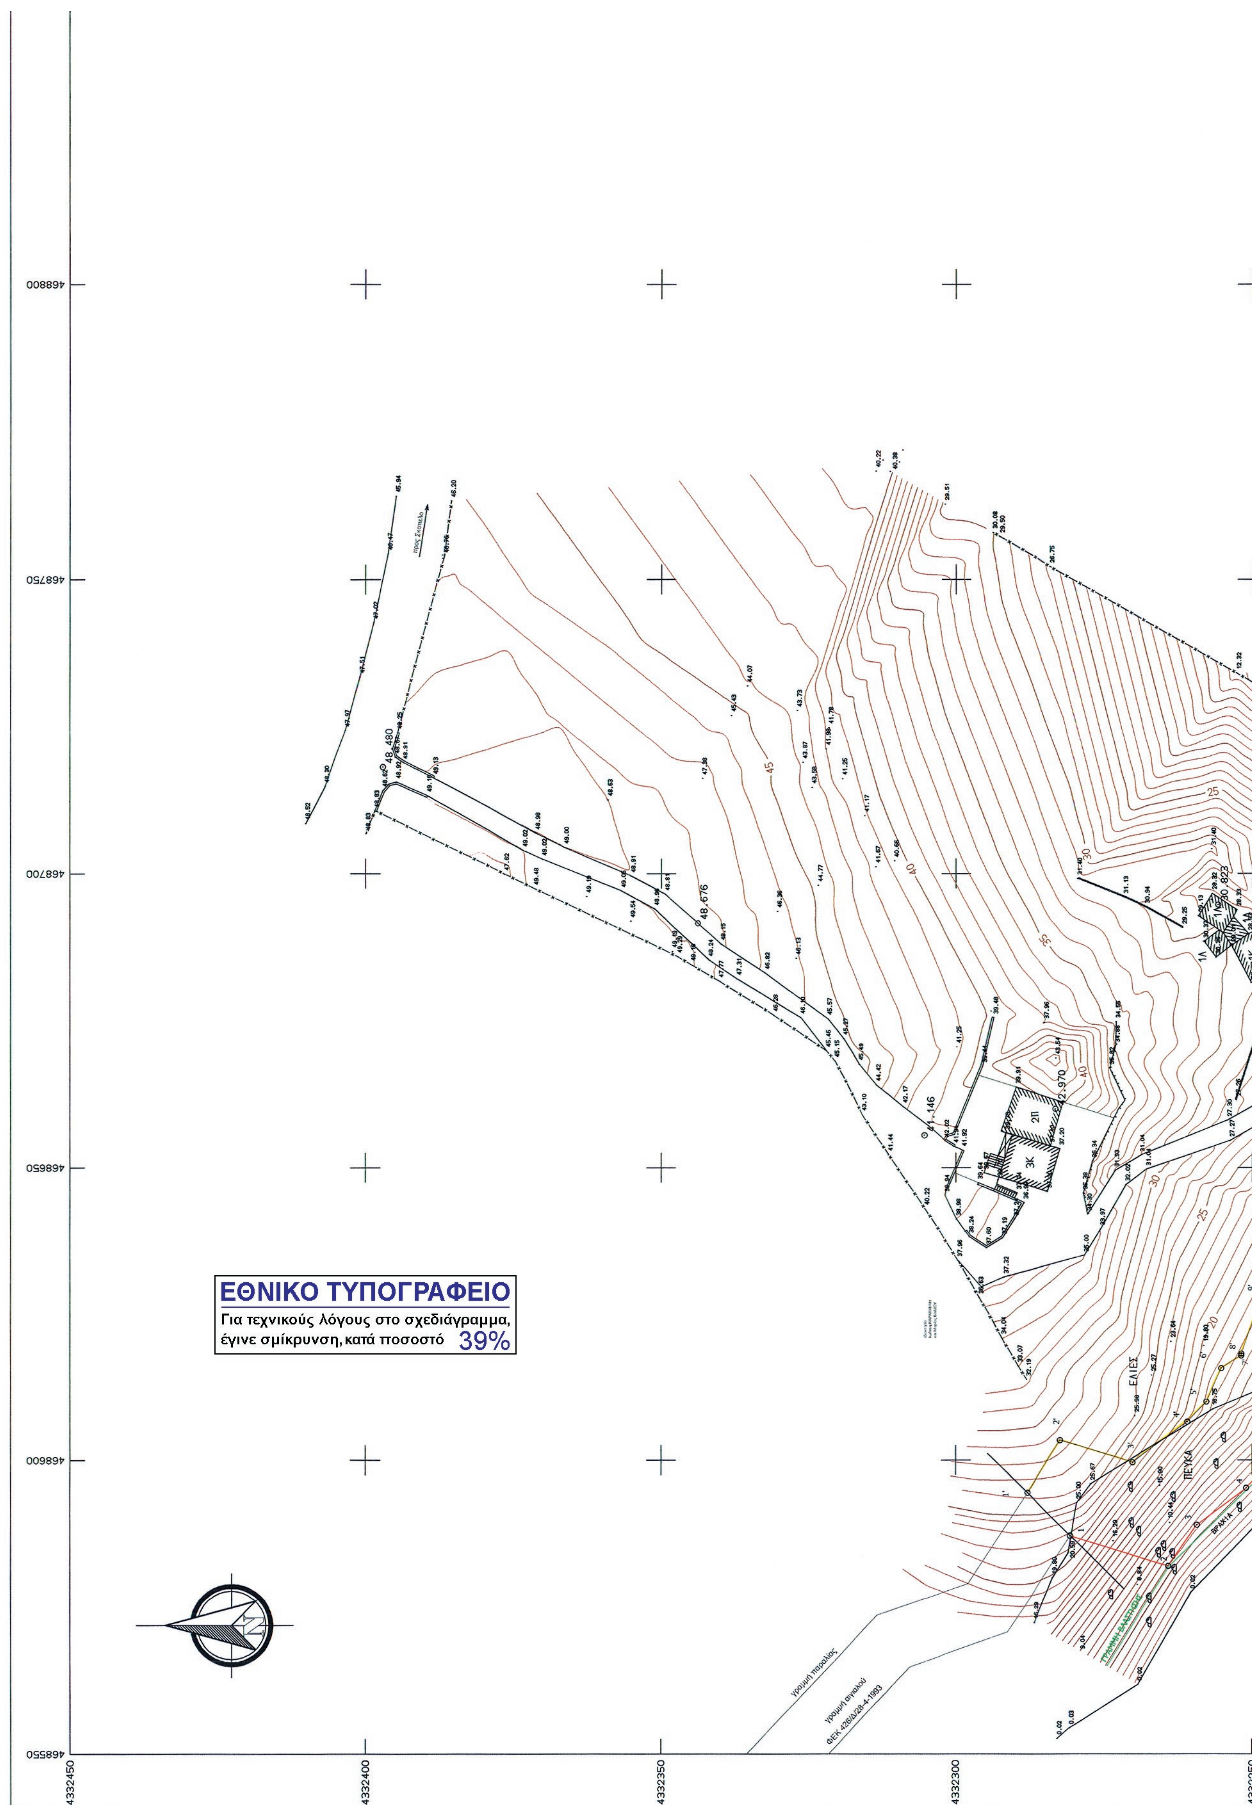
ΕΘΝΙΚΟ ΤΥΠΟΓΡΑΦΕΙΟ
Για τεχνικούς λόγους στο σχεδιάγραμμα, έγινε σμίκρυνση, κατά ποσοστό 39%
4332450
4332400
4332350
4332300
4332250
468800
468750
468700
468650
468600
468550
ΕΛΙΕΣ
ΠΕΥΚΑ
γραμμή παραλίας
γραμμή αιγιαλού
ΦΕΚ 428/Δ/28-4-1993

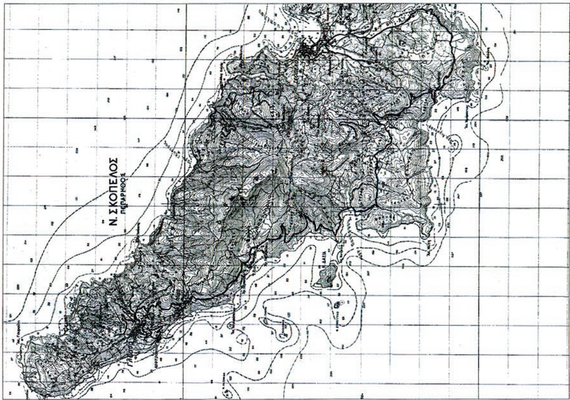
Ν. ΣΚΟΠΕΛΟΣ
ΚΛΙΜΑΚΑ 1:50000

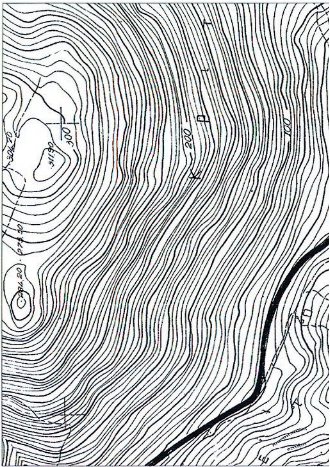

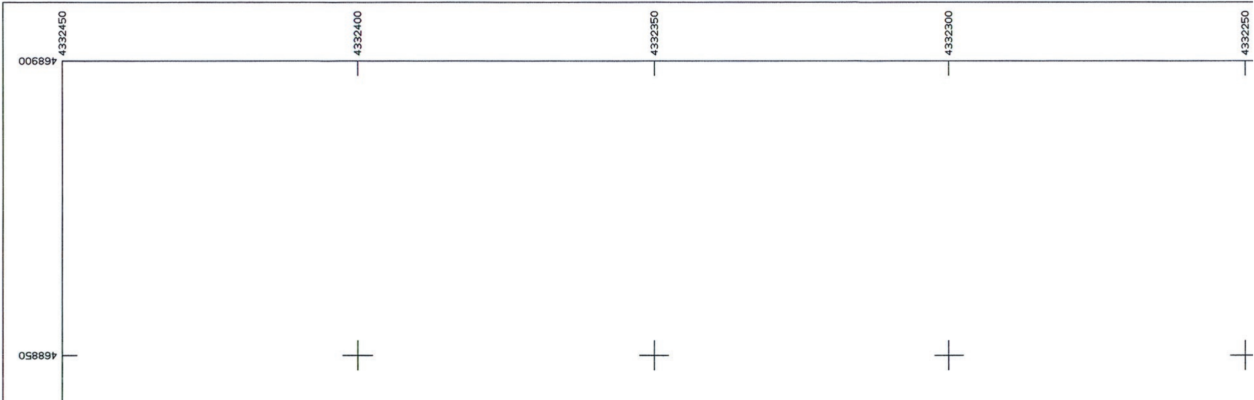
4332450
4332400
4332350
4332300
4332250
468900
468850

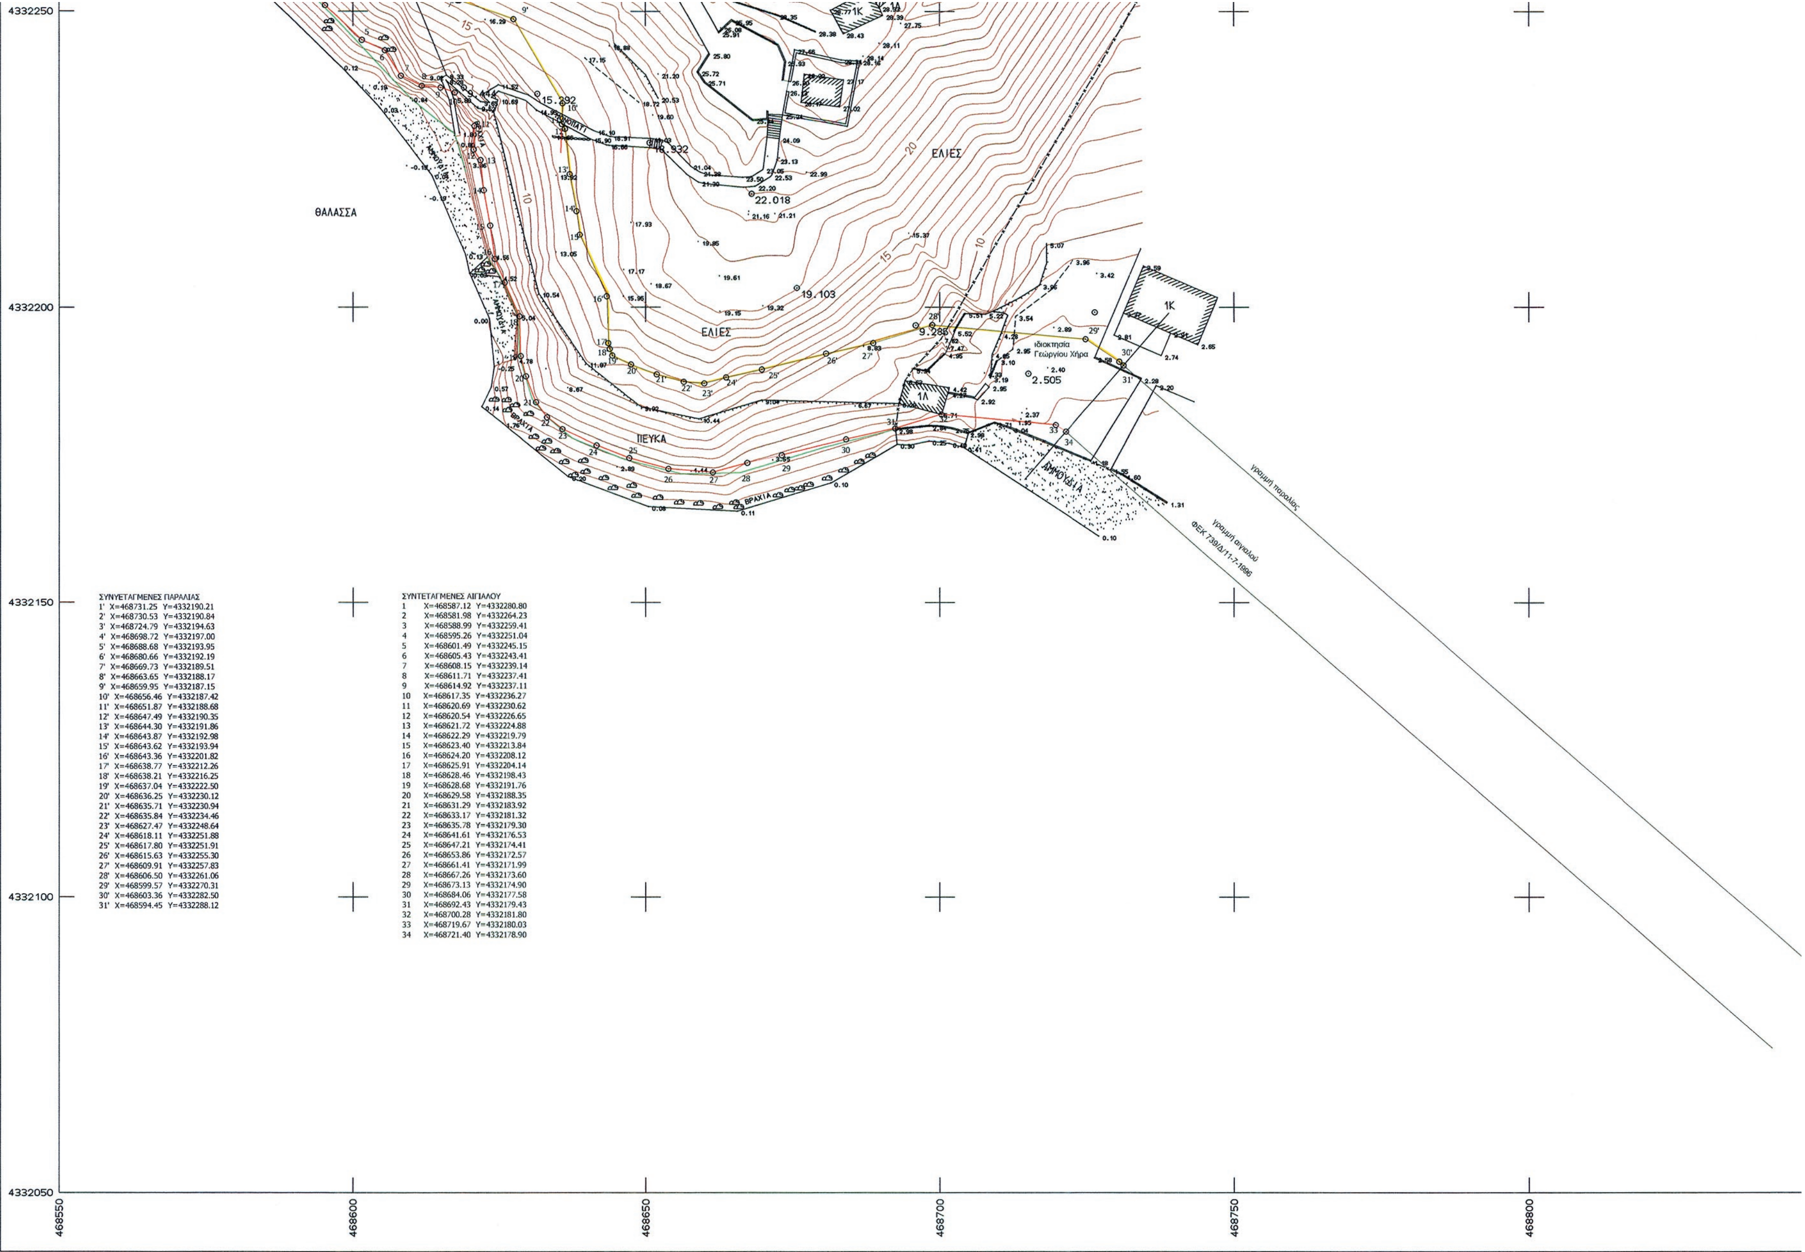


ΣΥΝΥΕΤΑΓΜΕΝΕΣ ΠΑΡΑΛΙΑΣ

1'	X=468731.25	Y=4332190.21
2'	X=468730.53	Y=4332190.84
3'	X=468724.79	Y=4332194.63
4'	X=468698.72	Y=4332197.00
5'	X=468688.68	Y=4332193.95
6'	X=468680.66	Y=4332192.19
7'	X=468669.73	Y=4332189.51
8'	X=468663.65	Y=4332188.17
9'	X=468659.95	Y=4332187.15
10'	X=468656.46	Y=4332187.42
11'	X=468651.87	Y=4332188.68
12'	X=468647.49	Y=4332190.35
13'	X=468644.30	Y=4332191.86
14'	X=468643.87	Y=4332192.98
15'	X=468643.62	Y=4332193.94
16'	X=468643.36	Y=4332201.82
17'	X=468638.77	Y=4332212.26
18'	X=468638.21	Y=4332216.25
19'	X=468637.04	Y=4332222.50
20'	X=468636.25	Y=4332230.12
21'	X=468635.71	Y=4332230.94
22'	X=468635.84	Y=4332234.46
23'	X=468627.47	Y=4332248.64
24'	X=468618.11	Y=4332251.88
25'	X=468617.80	Y=4332251.91
26'	X=468615.63	Y=4332255.30
27'	X=468609.91	Y=4332257.83
28'	X=468606.50	Y=4332261.06
29'	X=468599.57	Y=4332270.31
30'	X=468603.36	Y=4332282.50
31'	X=468594.45	Y=4332288.12

ΣΥΝΤΕΤΑΓΜΕΝΕΣ ΑΙΓΙΑΛΟΥ

1	X=468587.12	Y=4332280.80
2	X=468581.98	Y=4332264.23
3	X=468588.99	Y=4332259.41
4	X=468595.26	Y=4332251.04
5	X=468601.49	Y=4332245.15
6	X=468605.43	Y=4332243.41
7	X=468608.15	Y=4332239.14
8	X=468611.71	Y=4332237.41
9	X=468614.92	Y=4332237.11
10	X=468617.35	Y=4332236.27
11	X=468620.69	Y=4332230.62
12	X=468620.54	Y=4332226.65
13	X=468621.72	Y=4332224.88
14	X=468622.29	Y=4332219.79
15	X=468623.40	Y=4332213.84
16	X=468624.20	Y=4332208.12
17	X=468625.91	Y=4332204.14
18	X=468628.46	Y=4332198.43
19	X=468628.68	Y=4332191.76
20	X=468629.58	Y=4332188.35
21	X=468631.29	Y=4332183.92
22	X=468633.17	Y=4332181.32
23	X=468635.78	Y=4332179.30
24	X=468641.61	Y=4332176.53
25	X=468647.21	Y=4332174.41
26	X=468653.86	Y=4332172.57
27	X=468661.41	Y=4332171.99
28	X=468667.26	Y=4332173.60
29	X=468673.13	Y=4332174.90
30	X=468684.06	Y=4332177.58
31	X=468692.43	Y=4332179.43
32	X=468700.28	Y=4332181.80
33	X=468719.67	Y=4332180.03
34	X=468721.40	Y=4332178.90

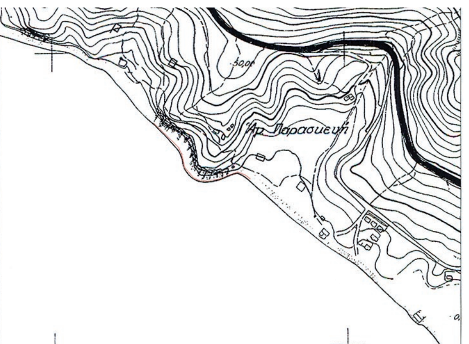

ΚΛΙΜΑΚΑ 1:5000

ΥΠΟΥΡΓΕΙΟ ΟΙΚΟΝΟΜΙΚΩΝ
ΚΤΗΜΑΤΙΚΗ ΥΠΗΡΕΣΙΑ Ν.ΜΑΓΝΗΣΙΑΣ

ΤΟΠΟΓΡΑΦΙΚΟ ΔΙΑΓΡΑΜΜΑ

ΚΑΘΟΡΙΣΜΟΣ ΟΡΙΩΝ ΑΙΓΙΑΛΟΥ - ΖΩΝΗΣ ΠΑΡΑΛΙΑΣ

ΠΕΡΙΟΧΗ ΑΓΙΑ ΠΑΡΑΣΚΕΥΗ
ΔΗΜ.ΔΙΑΜΕΡΙΣΜΑ ΚΛΗΜΑΤΟΣ
ΔΗΜΟΣ ΣΚΟΠΕΛΟΥ
ΝΟΜΟΣ ΜΑΓΝΗΣΙΑΣ
ΕΝΔΙΑΦΕΡΟΜΕΝΟΣ - ΙΩΑΝΝΗΣ ΚΡΙΤΣΑΛΟΣ

ΥΠΟΜΝΗΜΑ ΕΠΙΤΡΟΠΗΣ

ΠΡΟΒΟΛΙΚΟ ΣΥΣΤΗΜΑ Ε.Γ.Σ.Α. 87

ΓΡΑΜΜΗ ΑΙΓΙΑΛΟΥ
ΓΡΑΜΜΗ ΠΑΡΑΛΙΑΣ

Το παρόν τοπογραφικό διάγραμμα συνοδεύει την από 11/10/12 Έκθεση της επιτροπής καθορισμού ορίων Αιγιαλού και Ζώνης Παραλίας

Καθορίζεται Ζώνη Παραλίας πλάτους 15 μ.

Η ΕΠΙΤΡΟΠΗ

Η ΠΡΟΕΔΡΟΣ

ΠΡ/ΝΗ ΤΗΣ ΚΤΗΜΑΤΙΚΗΣ
ΥΠΗΡΕΣΙΑΣ ΜΑΓΝΗΣΙΑΣ

ΤΡΑΧΑΝΑΤΖΗ ΕΜ. ΜΑΡΙΑ
ΕΦΟΡΙΑΚΟΣ ΠΕ/Α'

ΤΑ ΜΕΛΗ

1. Ο ΛΙΜΕΝΑΡΧΗΣ ΣΚΟΠΕΛΟΥ
2. Ο ΜΗΧΑΝΙΚΟΣ ΤΗΣ Κ.Υ.
3. Ο ΠΡΟΙΣΤΑΜΕΝΟΣ Δ/ΝΣΗΣ ΠΟΛΕΟΔΟΜΙΑΣ ΔΗΜΟΥ ΣΚΟΠΕΛΟΥ
4. Ο ΔΙΕΥΘΥΝΤΗΣ ΤΗΣ ΔΙΕΥΘΥΝΣΗΣ ΠΕΡΙΒΑΛΛΟΝΤΟΣ ΧΩΡΙΚΟΥ ΣΧΕΔΙΑΣΜΟΥ ΘΕΣΣΑΛΙΑΣ, ΤΗΣ ΑΠΟΚΕΝΤΡΩΜΕΝΗΣ ΔΙΟΙΚΗΣΗΣ ΘΕΣΣΑΛΙΑΣ - ΣΤΕΡΕΑΣ ΕΛΛΑΔΑΣ

ΘΕΩΡΗΘΗΚΕ

για την ακρίβεια της αποτύπωσης

Βόλος 11/10/2012

ΕΛΛΗΝΙΚΗ ΔΗΜΟΚΡΑΤΙΑ

Η ΜΗΧΑΝΙΚΟΣ ΤΗΣ Κ.Υ. Ν.ΜΑΓΝΗΣΙΑΣ

ΧΑΤΖΗΠΛΗ ΒΑΣΙΛΙΚΗ
ΤΟΠΟΓΡΑΦΟΣ ΜΗΧΑΝΙΚΟΣ

ΤΡΙΓΩΝΟΜΕΤΡΙΚΗ ΕΞΑΡΤΗΣΗ : ΚΡΑΤΙΚΟ ΤΡΙΓΩΝΟΜΕΤΡΙΚΟ ΔΙΚΤΥΟ
ΥΨΟΜΕΤΡΙΚΗ ΑΦΕΤΗΡΙΑ: ΘΑΛΑΣΣΑ
ΜΕΘΟΔΟΣ ΑΠΟΤΥΠΩΣΗΣ :ΤΑΧΥΜΕΤΡΙΚΗ
ΧΡΟΝΟΛΟΓΙΑ ΑΠΟΤΥΠΩΣΗΣ:ΑΥΓΟΥΣΤΟΣ 2010
ΚΛΙΜΑΚΑ: 1:500

ΧΡΟΝΟΣ ΜΕΛΕΤΗΣ : ΣΕΠΤΕΜΒΡΙΟΣ 2010

ΑΝΑΔΟΧΟΣ ΜΕΛΕΤΗΣ

ΑΝΑΣΤΑΣΙΟΣ ΧΡΗΣΤΟΥ
ΤΟΠΟΓΡΑΦΟΣ ΜΗΧΑΝΙΚΟΣ

ΣΦΡΑΓΙΔΑ

ΑΝΑΣΤΑΣΙΟΣ ΔΗΜ. ΧΡΗΣΤΟΥ
ΔΙΠΛ. ΑΓΡ. & ΤΟΠΟΓΡΑΦΟΣ ΜΗΧΑΝΙΚΟΣ Α.Π.Θ.
ΑΡΙΘΜΟΣ ΜΗΤΡΩΟΥ ΤΕΕ 95951
ΣΠ. ΣΠΥΡΙΔΗ 99 - ΒΟΛΟΣ
ΤΗΛ. 24210 35148
Α.Φ.Μ. 063781939 • Δ.Ο.Υ. ΒΟΛΟΥ

4332250
4332200
4332150
4332100
4332050
468900
468850

ΕΘΝΙΚΟ ΤΥΠΟΓΡΑΦΕΙΟ

ΕΦΗΜΕΡΙΣ ΤΗΣ ΚΥΒΕΡΝΗΣΕΩΣ

ΤΙΜΗ ΠΩΛΗΣΗΣ ΦΥΛΛΩΝ ΤΗΣ ΕΦΗΜΕΡΙΔΑΣ ΤΗΣ ΚΥΒΕΡΝΗΣΕΩΣ

Σε έντυπη μορφή:

- Για τα Φ.Ε.Κ. από 1 έως 16 σελίδες σε 1 € προσαυξανόμενη κατά 0,20 € για κάθε επιπλέον οκτασέλιδο ή μέρος αυτού.
- Για τα φωτοαντίγραφα Φ.Ε.Κ. σε 0,15 € ανά σελίδα.

Σε μορφή DVD/CD:

Τεύχος	Ετήσια έκδοση	Τριμηνιαία έκδοση	Μηνιαία έκδοση
Α΄	150 €	40 €	15 €
Β΄	300 €	80 €	30 €
Γ΄	50 €	-	-
Υ.Ο.Δ.Δ.	50 €	-	-
Δ΄	110 €	30 €	-

Τεύχος	Ετήσια έκδοση	Τριμηνιαία έκδοση	Μηνιαία έκδοση
Α.Α.Π.	110 €	30 €	-
Ε.Β.Ι.	100 €	-	-
Α.Ε.Δ.	5 €	-	-
Δ.Δ.Σ.	200 €	-	20 €
Α.Ε.-Ε.Π.Ε.	-	-	100 €

- Η τιμή πώλησης μεμονωμένων Φ.Ε.Κ. σε μορφή cd-rom από εκείνα που διατίθενται σε ψηφιακή μορφή και μέχρι 100 σελίδες, σε 5 € προσαυξανόμενη κατά 1 € ανά 50 σελίδες.

ΕΤΗΣΙΕΣ ΣΥΝΔΡΟΜΕΣ Φ.Ε.Κ.

Τεύχος	Έντυπη μορφή
Α΄	225 €
Β΄	320 €
Γ΄	65 €
Υ.Ο.Δ.Δ.	65 €

Τεύχος	Έντυπη μορφή
Δ΄	160 €
Α.Α.Π.	160 €
Ε.Β.Ι.	65 €
Α.Ε.Δ.	10 €

Τεύχος	Έντυπη μορφή
Α.Ε.-Ε.Π.Ε.	2.250 €
Δ.Δ.Σ.	225 €
Α.Σ.Ε.Π.	70 €
Ο.Π.Κ.	-

- Το τεύχος Α.Σ.Ε.Π. (έντυπη μορφή) θα αποστέλλεται σε συνδρομητές ταχυδρομικά, με την επιβάρυνση των 70 €, ποσό το οποίο αφορά τα ταχυδρομικά έξοδα.

- Η καταβολή γίνεται σε όλες τις Δημόσιες Οικονομικές Υπηρεσίες (Δ.Ο.Υ.). Το πρωτότυπο διπλότυπο (έγγραφο αριθμ. πρωτ. 9067/28.2.2005 2η Υπηρεσία Επιτρόπου Ελεγκτικού Συνεδρίου) με φροντίδα των ενδιαφερομένων, πρέπει να αποστέλλεται ή να κατατίθεται στο Εθνικό Τυπογραφείο (Καποδιστρίου 34, Τ.Κ. 104 32 Αθήνα).
- Σημειώνεται ότι φωτοαντίγραφα διπλοτύπων, ταχυδρομικές Επιταγές για την εξόφληση της συνδρομής, δεν γίνονται δεκτά και θα επιστρέφονται.
- Οι οργανισμοί τοπικής αυτοδιοίκησης, τα νομικά πρόσωπα δημοσίου δικαίου, τα μέλη της Ένωσης Ιδιοκτητών Ημερησίου Τύπου Αθηνών και Επαρχίας, οι τηλεοπτικοί και ραδιοφωνικοί σταθμοί, η Ε.Σ.Η.Ε.Α, τα τριτοβάθμια συνδικαλιστικά όργανα και οι τριτοβάθμιες επαγγελματικές ενώσεις δικαιούνται έκπτωσης πενήντα τοις εκατό (50%) επί της ετήσιας συνδρομής.
- Το ποσό υπέρ ΤΑ.Π.Ε.Τ. (5% επί του ποσού συνδρομής), καταβάλλεται ολόκληρο (Κ.Α.Ε. 3512) και υπολογίζεται πριν την έκπτωση.
- Στην Ταχυδρομική συνδρομή του τεύχους Α.Σ.Ε.Π. δεν γίνεται έκπτωση.

Πληροφορίες για δημοσιεύματα που καταχωρίζονται στα Φ.Ε.Κ. στο τηλ.: 210 5279000.
Φωτοαντίγραφα παλαιών Φ.Ε.Κ.: τηλ.: 210 8220885.

Τα φύλλα όλων των τευχών της Εφημερίδας της Κυβερνήσεως διατίθενται δωρεάν σε ηλεκτρονική μορφή από την ιστοσελίδα του Εθνικού Τυπογραφείου (www.et.gr)

Ηλεκτρονική Διεύθυνση: http://www.et.gr - e-mail: webmaster.et@et.gr

ΟΙ ΥΠΗΡΕΣΙΕΣ ΕΞΥΠΗΡΕΤΗΣΗΣ ΠΟΛΙΤΩΝ ΛΕΙΤΟΥΡΓΟΥΝ ΚΑΘΗΜΕΡΙΝΑ ΑΠΟ 08:00 ΜΕΧΡΙ 13:30



ΑΠΟ ΤΟ ΕΘΝΙΚΟ ΤΥΠΟΓΡΑΦΕΙΟ
ΚΑΠΟΔΙΣΤΡΙΟΥ 34 * ΑΘΗΝΑ 104 32 * ΤΗΛ. 210 52 79 000 * FAX 210 52 21 004